


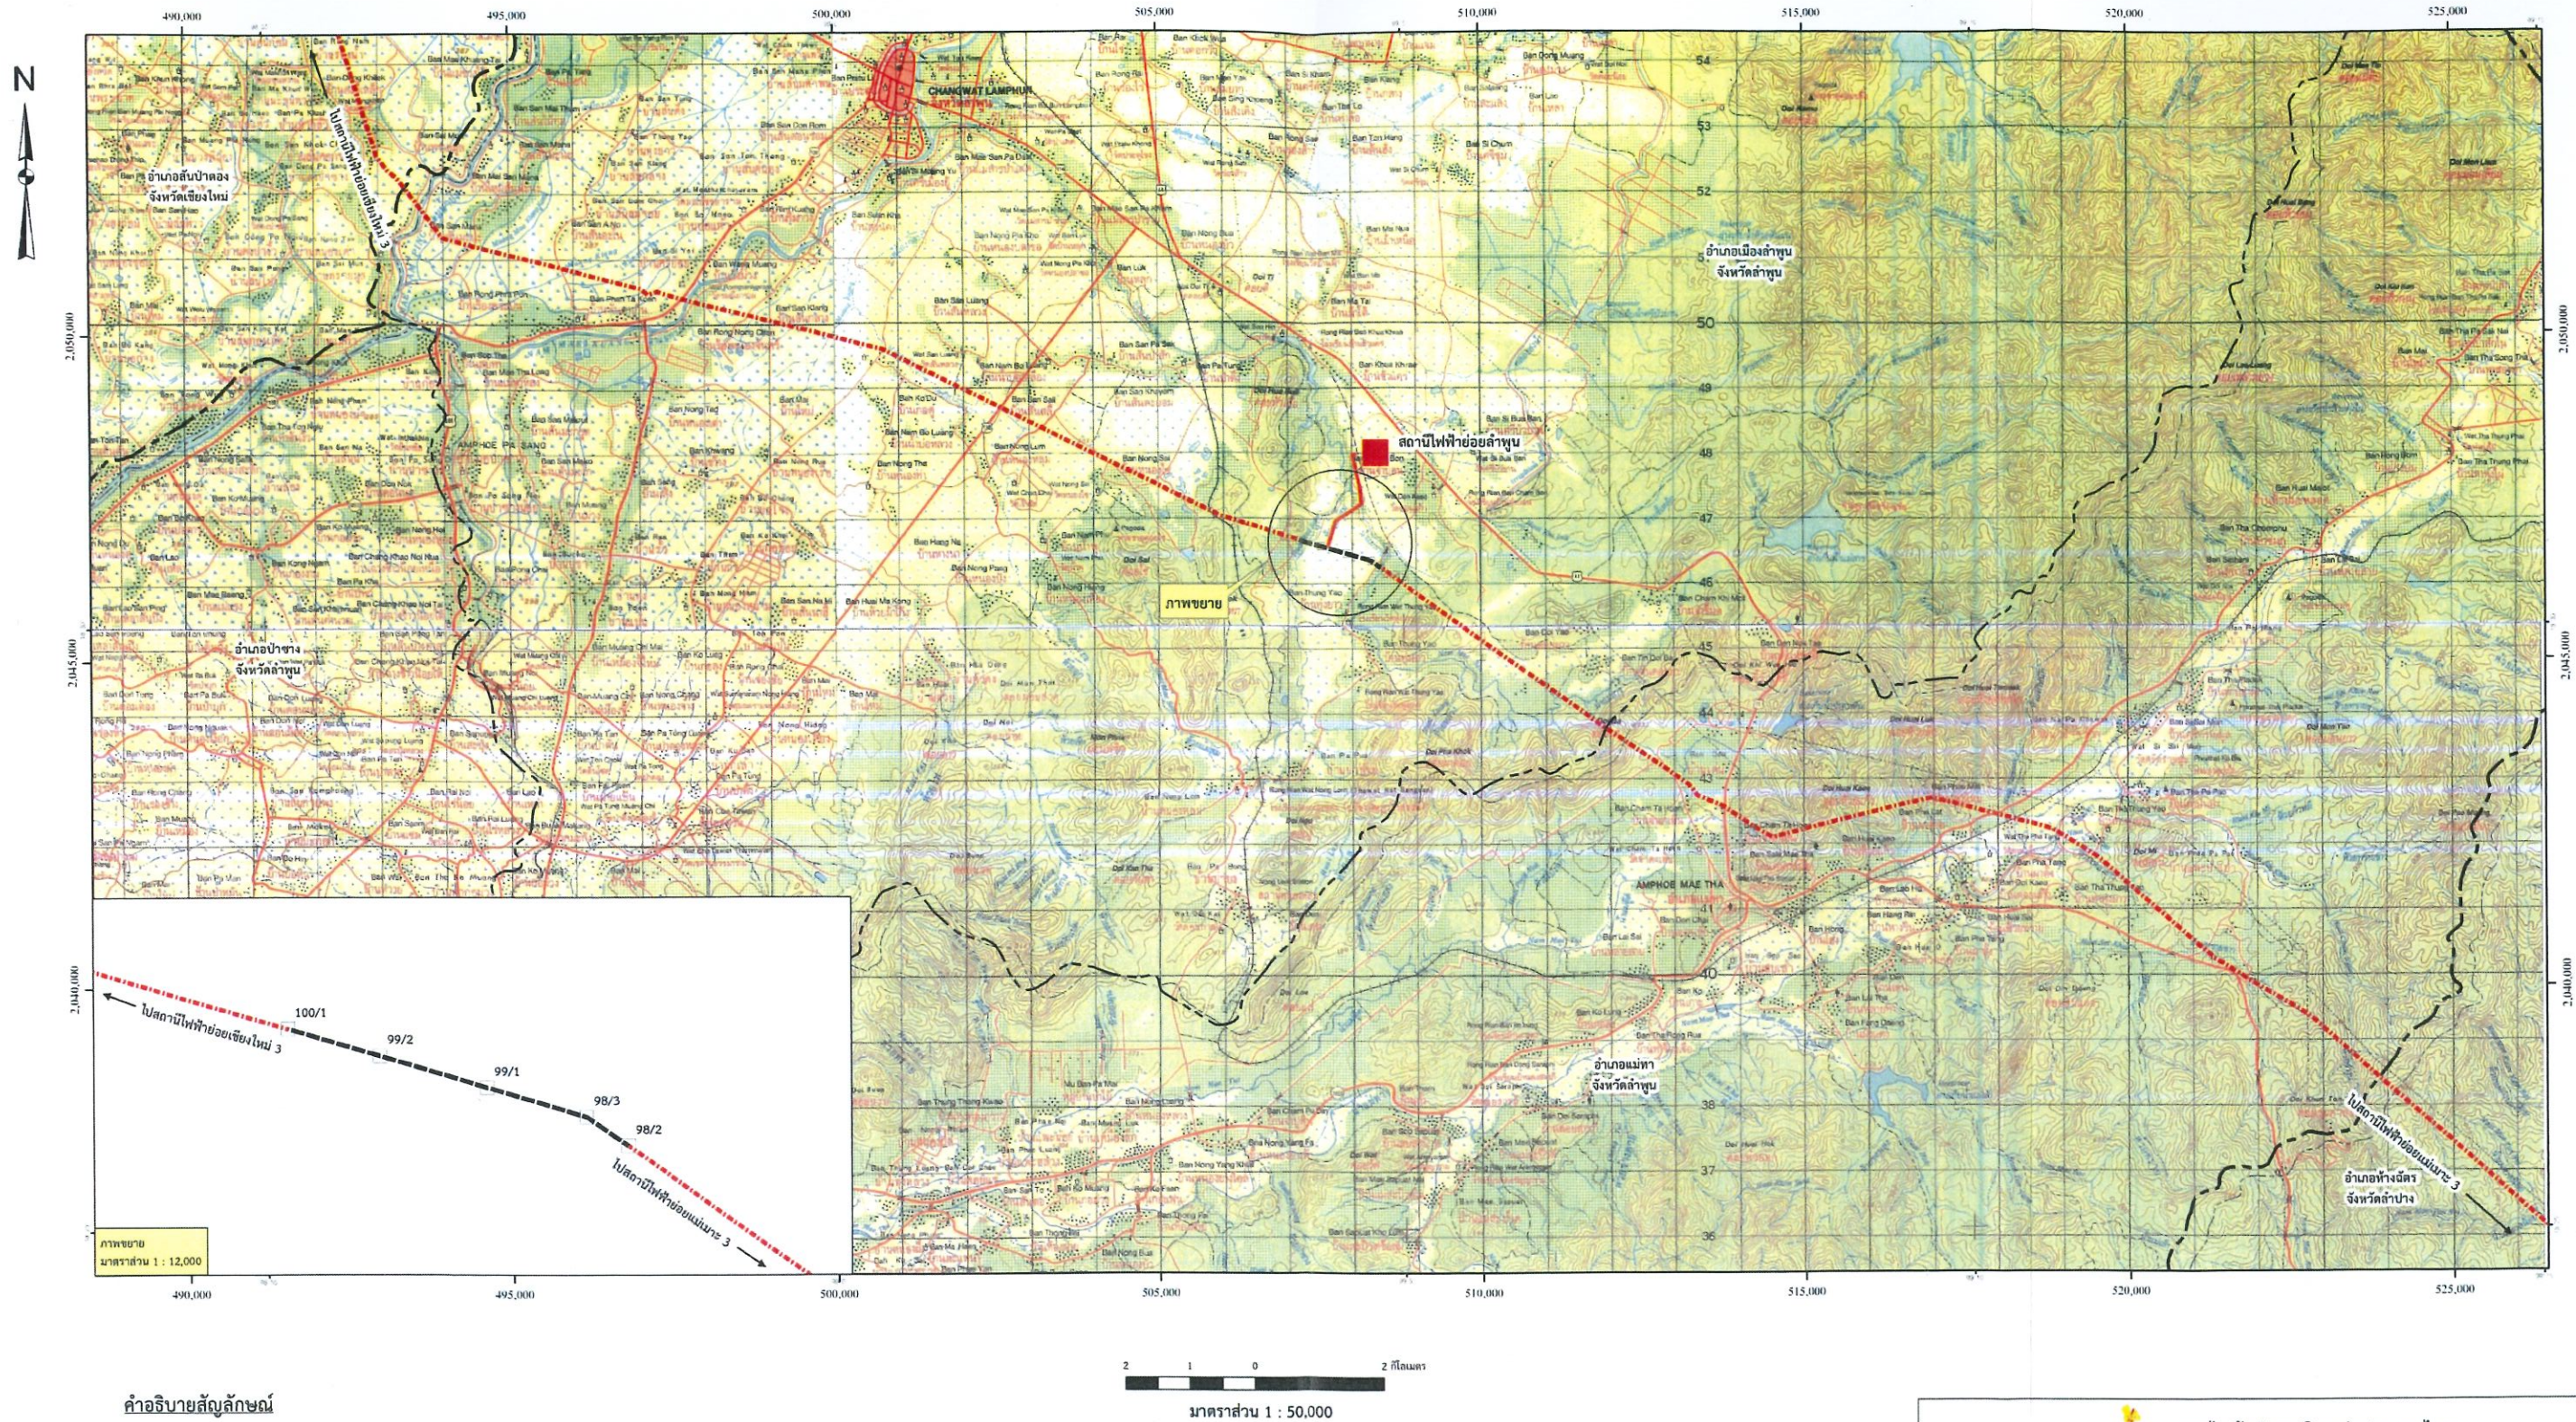

คำอธิบายสัญลักษณ์

- สถานีไฟฟ้า 230 กิโลโวลต์
- ระบบโครงข่ายไฟฟ้า 230 กิโลโวลต์ แม่เมาะ 3 - เชียงใหม่ 3 ช่วงปรับปรุง ระยะทางประมาณ 1.35 กิโลเมตร
- ระบบโครงข่ายไฟฟ้า 230 กิโลโวลต์ แม่เมาะ 3 - เชียงใหม่ 3
- ระบบโครงข่ายไฟฟ้า 230 กิโลโวลต์ ตัดตอนระบบโครงข่ายไฟฟ้า 230 กิโลโวลต์ แม่เมาะ 3 - เชียงใหม่ 3 ลงที่สถานีไฟฟ้าย่อยลำพูน
- แนวแบ่งเขตอำเภอ
- แนวแบ่งเขตจังหวัด

ระบบพิกัด UTM ZONE 47N พื้นหลักฐาน WGS 1984 แผนผังฉบับนี้อ้างอิงจากแผนที่แม่แบบที่ลำพูน L7018 ระวาง 4746II, 4846II, 4846III, 4745I, 4845IV และ 4845I

การไฟฟ้าฝ่ายผลิตแห่งประเทศไทย		
แผนที่แสดงรายละเอียดการไฟฟ้าฝ่ายผลิตแห่งประเทศไทย เรื่อง การปรับปรุงระบบโครงข่ายไฟฟ้า 230 กิโลโวลต์ แม่เมาะ 3 - เชียงใหม่ 3 ช่วง กม. 7+320.00 ถึง กม. 8+660.00 ระยะทางประมาณ 1.35 กิโลเมตร ระบบโครงข่ายไฟฟ้าที่มีความกว้างจากแนวศูนย์กลางของเสาไฟฟ้า ด้านละ 20.00 เมตร (รวมทั้งสองด้านกว้าง 40.00 เมตร)		
เสนอ	หัวหน้ากองวิศวกรรมโยธาและธรณีโยธา	
เห็นชอบ	ผู้อำนวยการฝ่ายโยธา	
เขียน	คสช	แบบแปลน
นายสมศักดิ์ ธรรมะดี	นายสมชาย ธรรมะดี	5 230/ก 5013 013 1 ก3 002 1